


Sidestyk

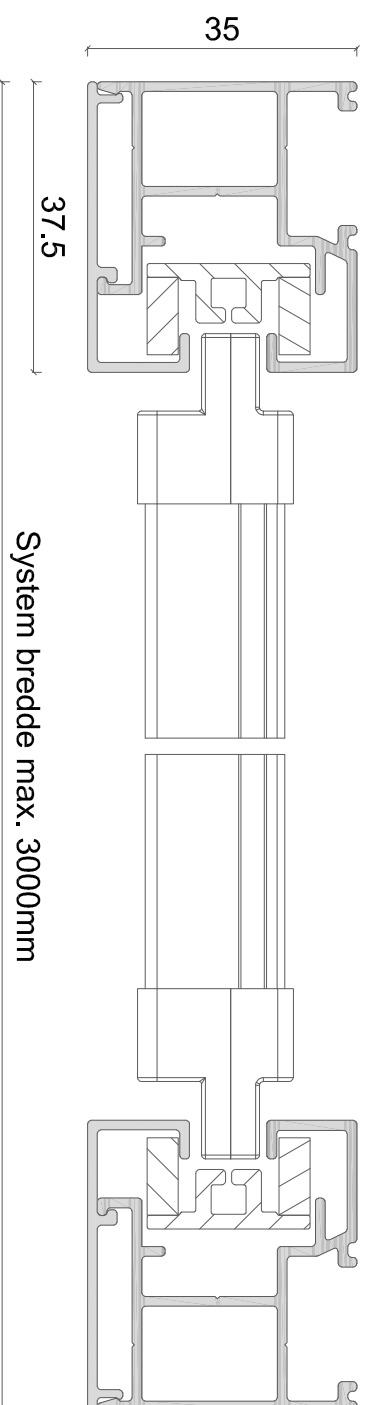

EMNE: ZIP screen 85mm kassette 45 grd.



DATO: 16/11-2018

TEGN. NR.: 41.201


Alux A/S - Holmbladsvej 4-6 - 8600 Silkeborg
Tlf. +45 70 26 21 40 - www.alux.dk

ALUX
Sun & Safe Systems

Denne ALUX tegning er beskyttet af Lov om ophavsret og må ikke videregives til tredjemand uden forudgående aftale.

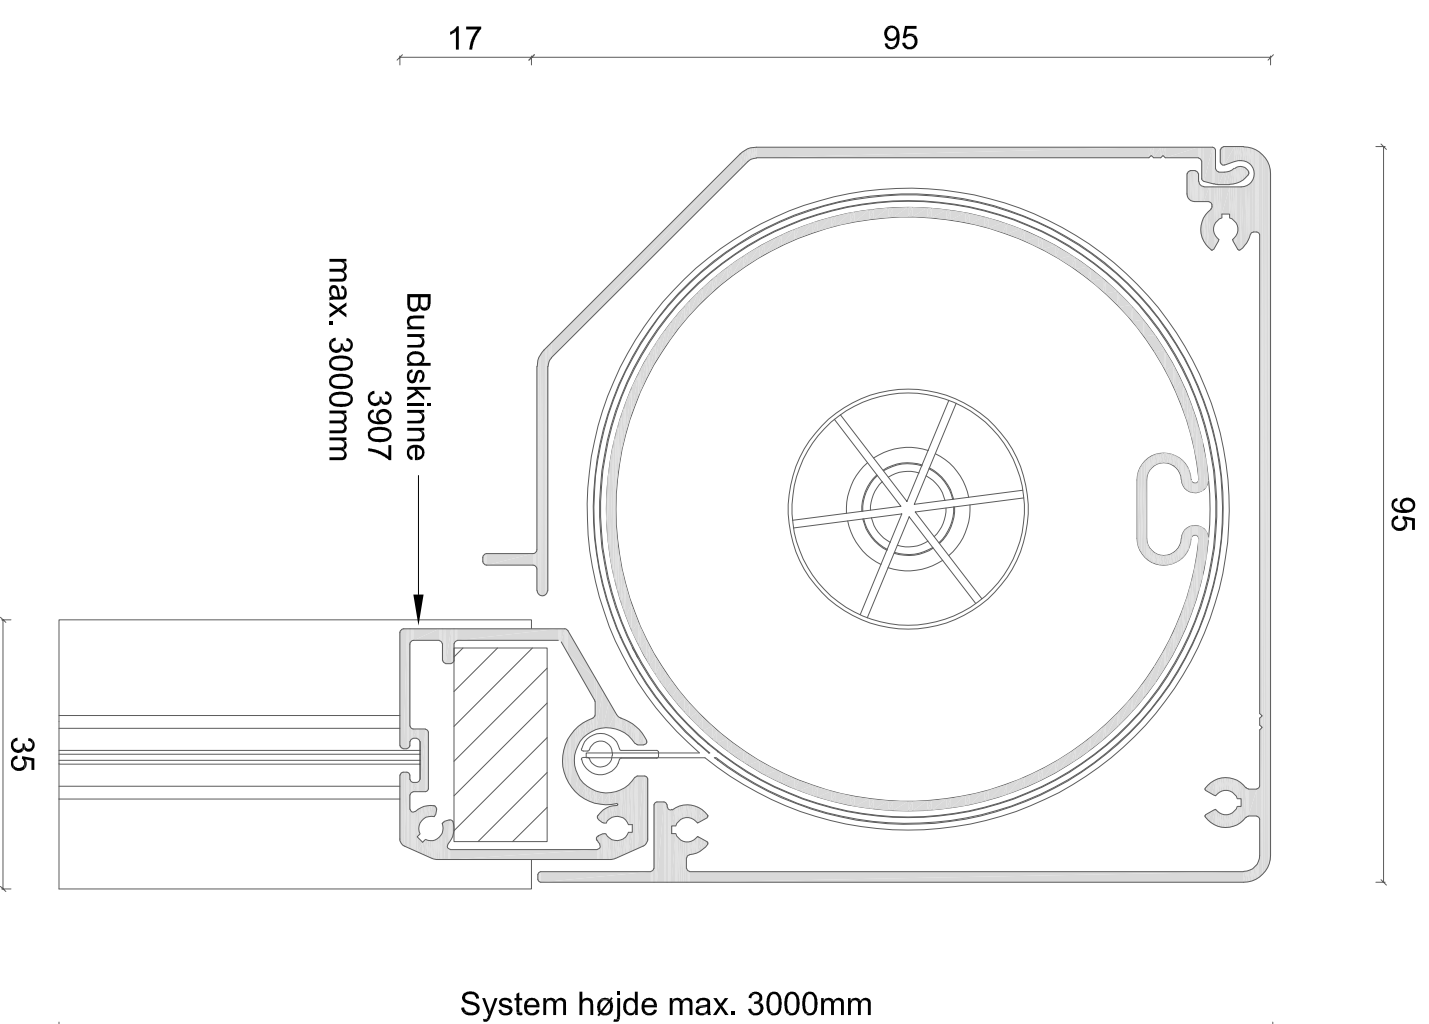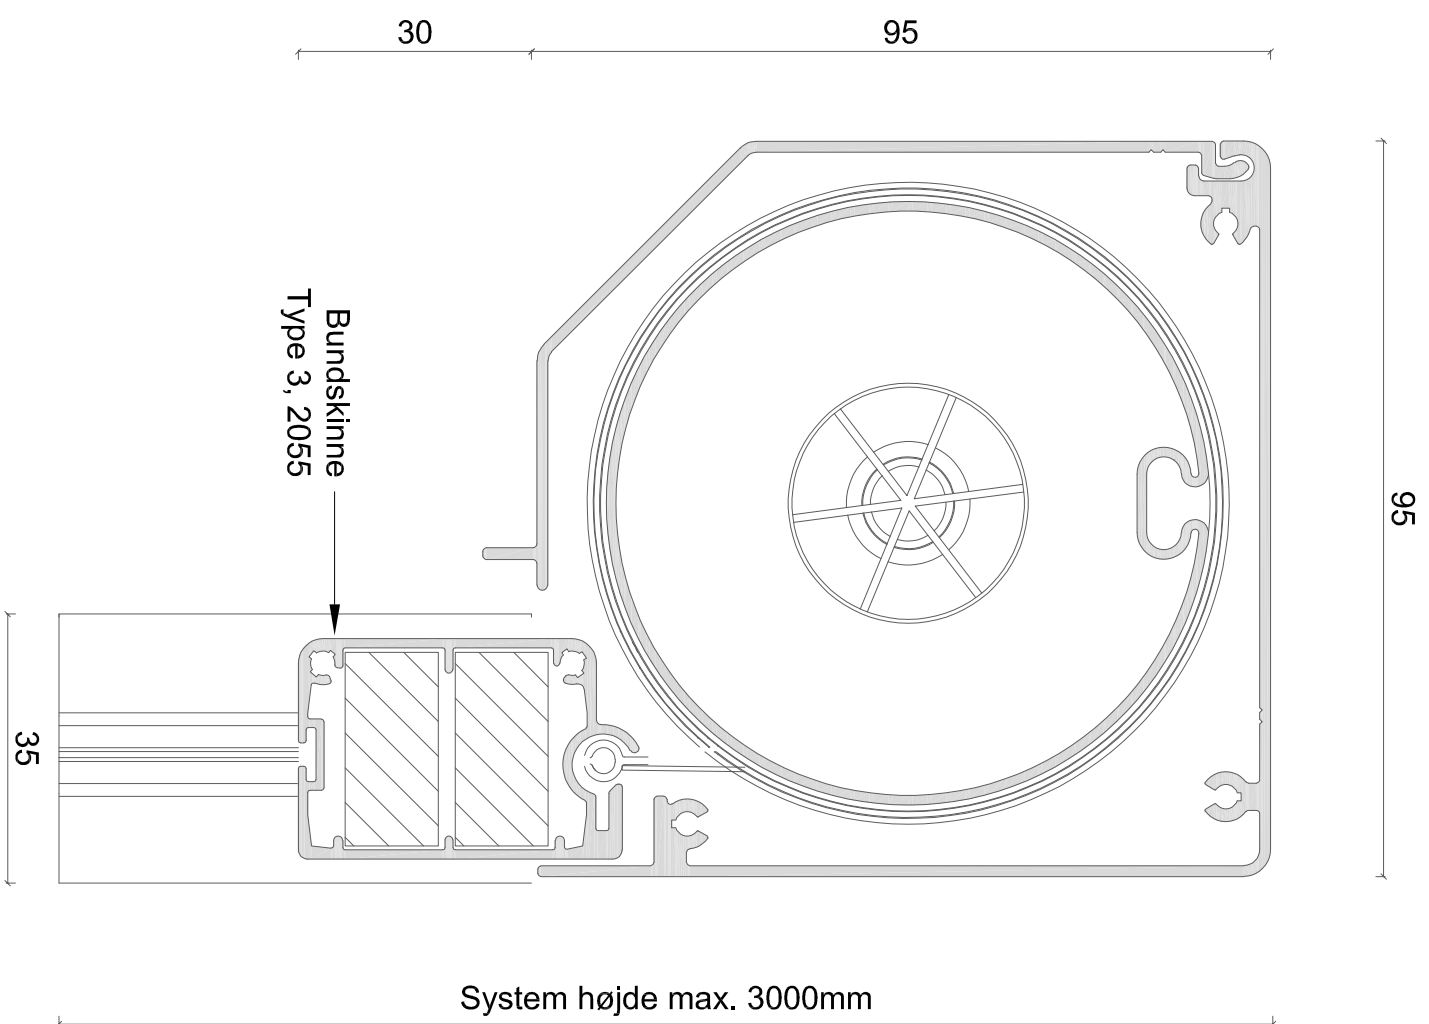

Sidestyk


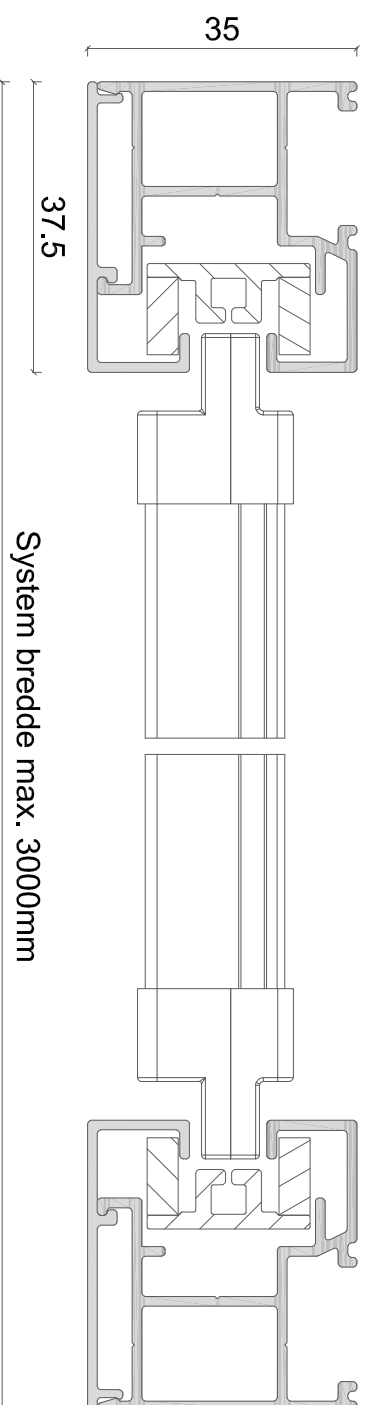


EMNE: ZIP screen 95mm kassette 45 grd.


DATO: 16/11-2018

TEGN. NR.: 41.202

Alux A/S - Holmbladsvej 4-6 - 8600 Silkeborg
Tlf. +45 70 26 21 40 - www.alux.dk

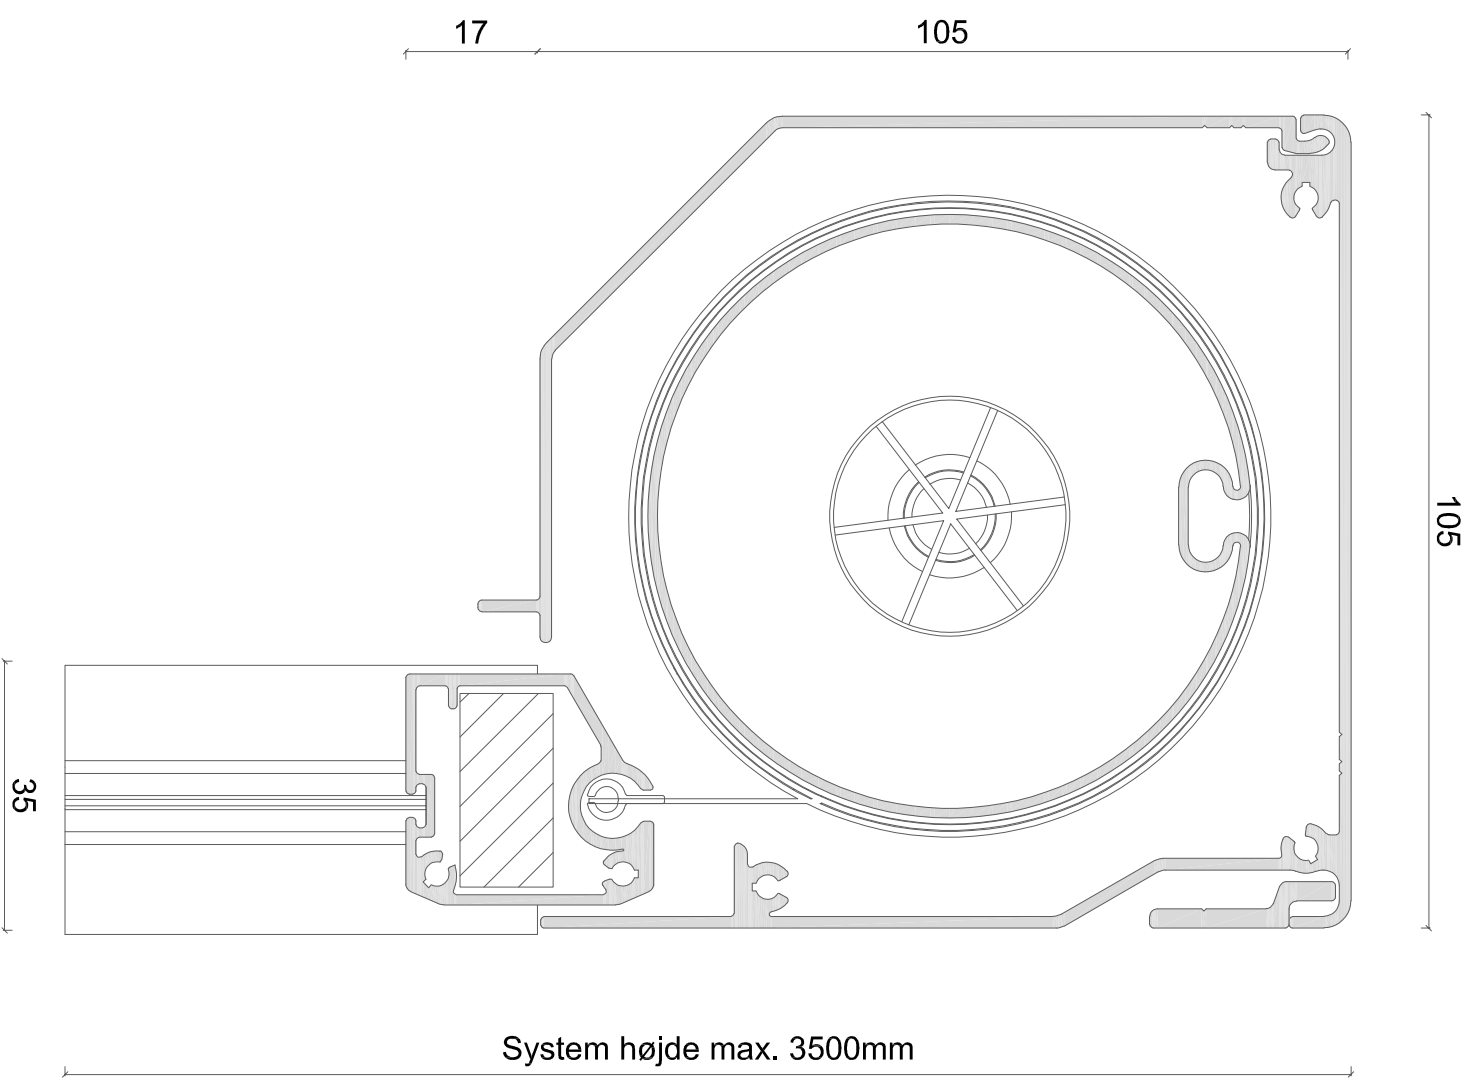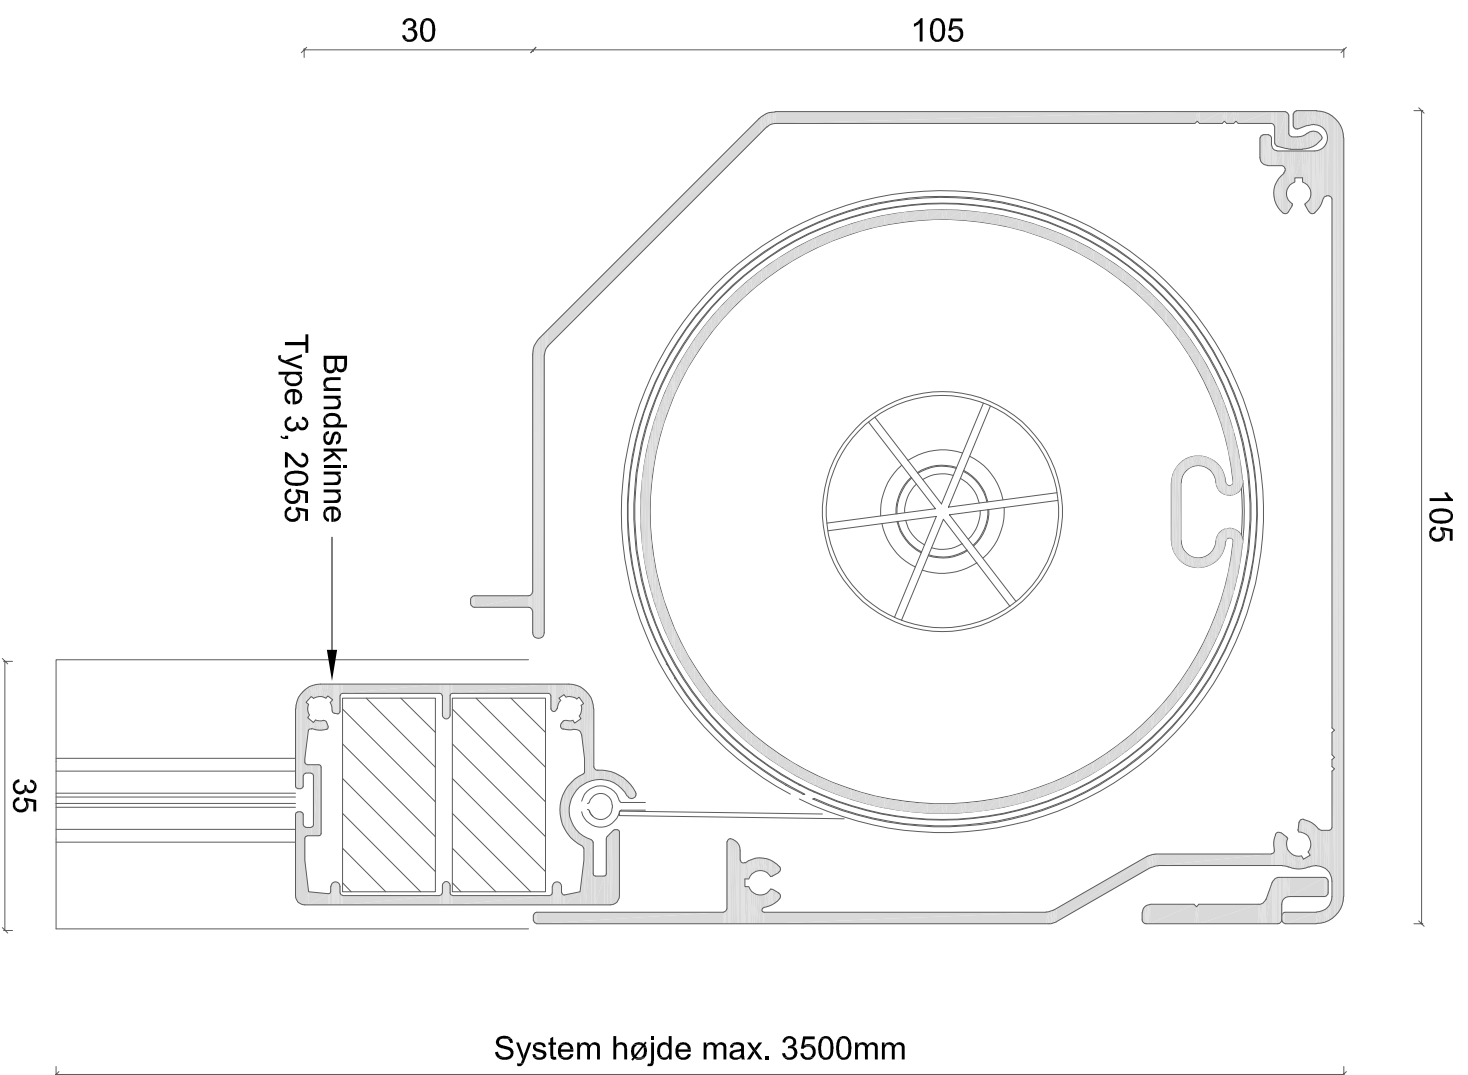

Sidestyrt

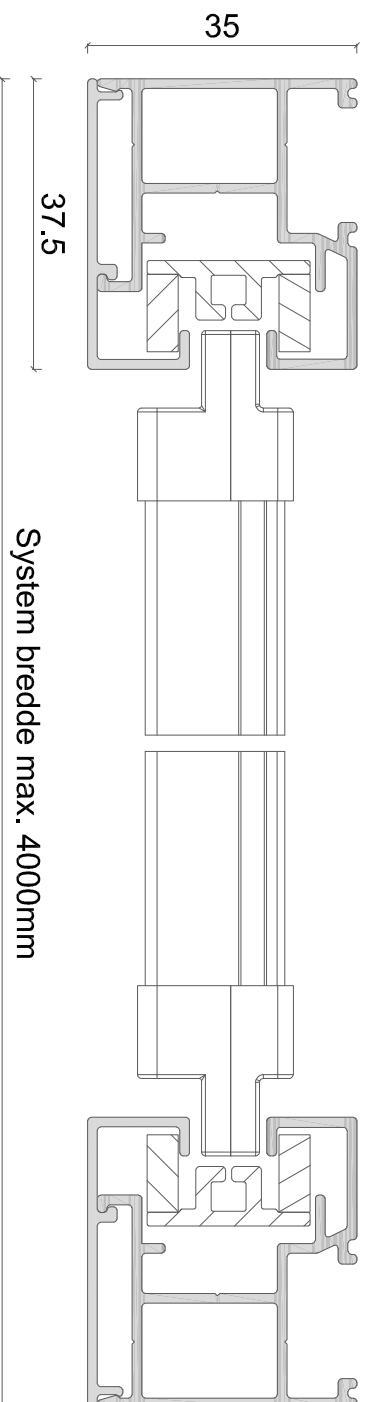



EMNE: ZIP screen 105mm kassette 45 grd.

DATO: 16/11-2018


TEGN. NR.: 41.203

Alux A/S - Holmbladsvej 4-6 - 8600 Silkeborg
Tlf. +45 70 26 21 40 - www.alux.dk

Denne ALUX tegning er beskyttet af Lov om ophavsret og må ikke videregives til tredjemand uden forudgående aftale.

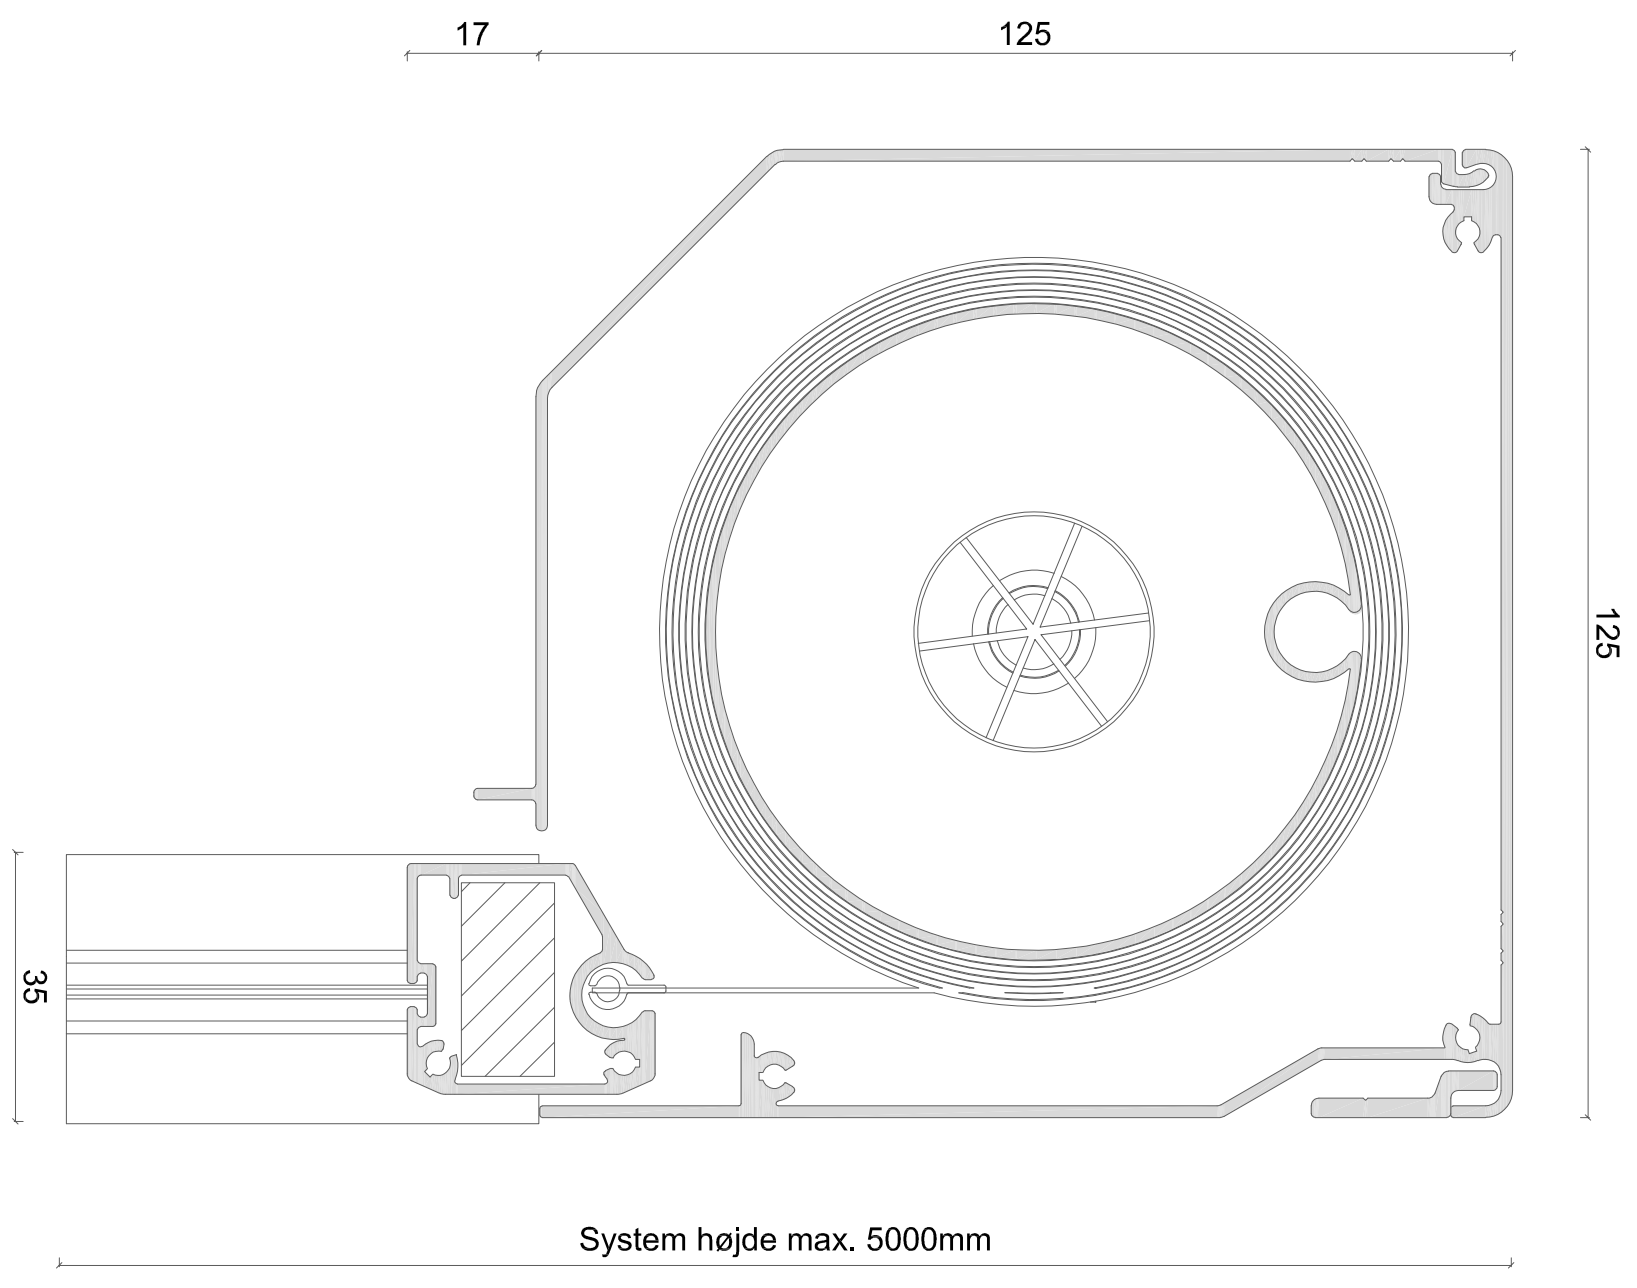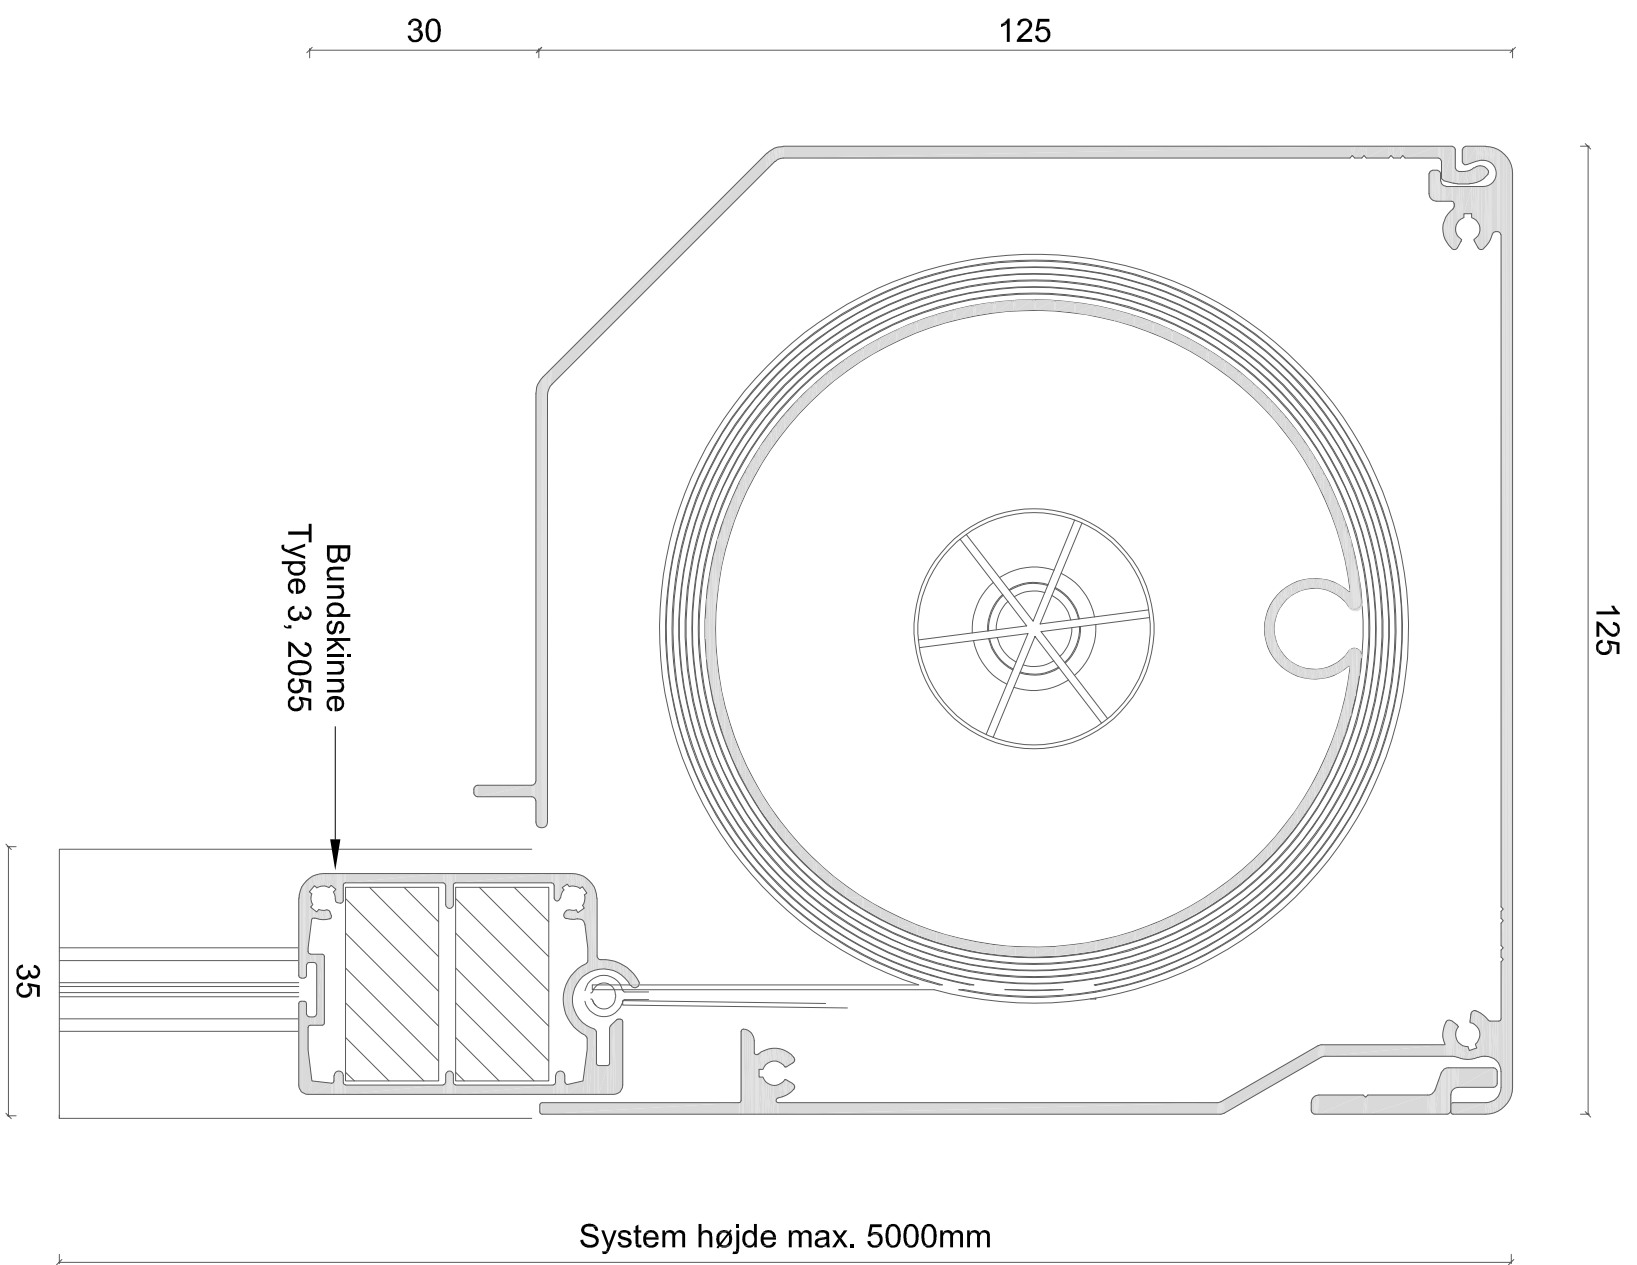

Sidestyk

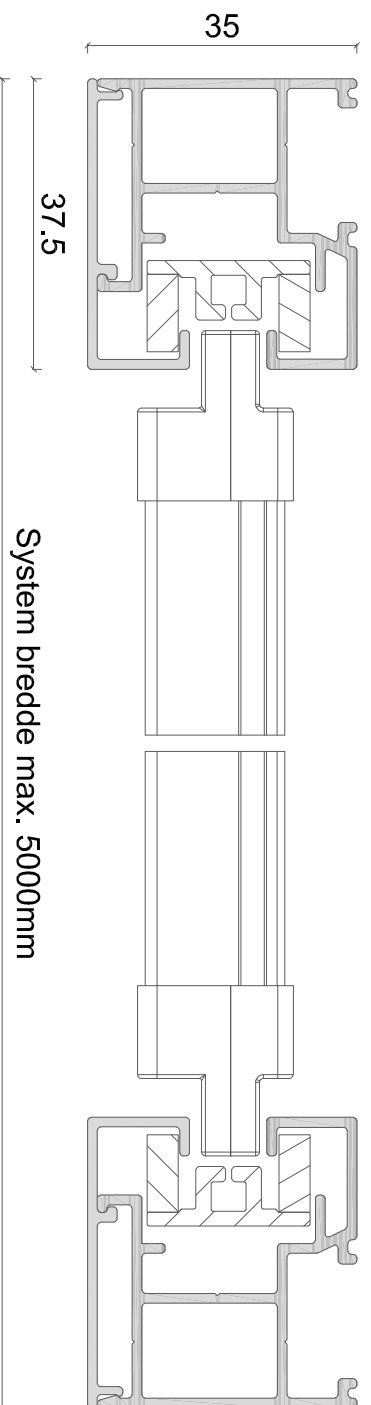

EMNE: ZIP screen 125mm kassette 45 grd.

DATO: 16/11-2018


TEGN. NR.: 41.204

Alux A/S - Holmbladsvej 4-6 - 8600 Silkeborg

Tlf. +45 70 26 21 40 - www.alux.dk

Denne ALUX tegning er beskyttet af Lov om ophavsret og må ikke videregives til tredjemand uden forudgående aftale.

Sidestyr

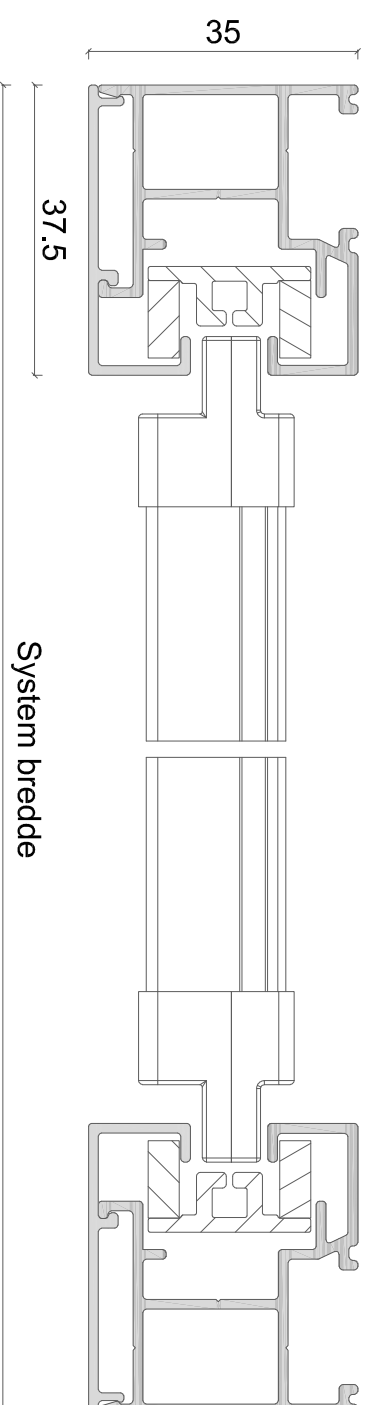

EMNE: ZIP screen standard sidestyr


DATO: 16/11-2018

TEGN. NR.: 41.301


Alux A/S - Holmbladsvej 4-6 - 8600 Silkeborg

Tlf. +45 70 26 21 40 - www.alux.dk


Denne ALUX tegning er beskyttet af Lov om ophavsret og må ikke videregives til tredjemand uden forudgående aftale.

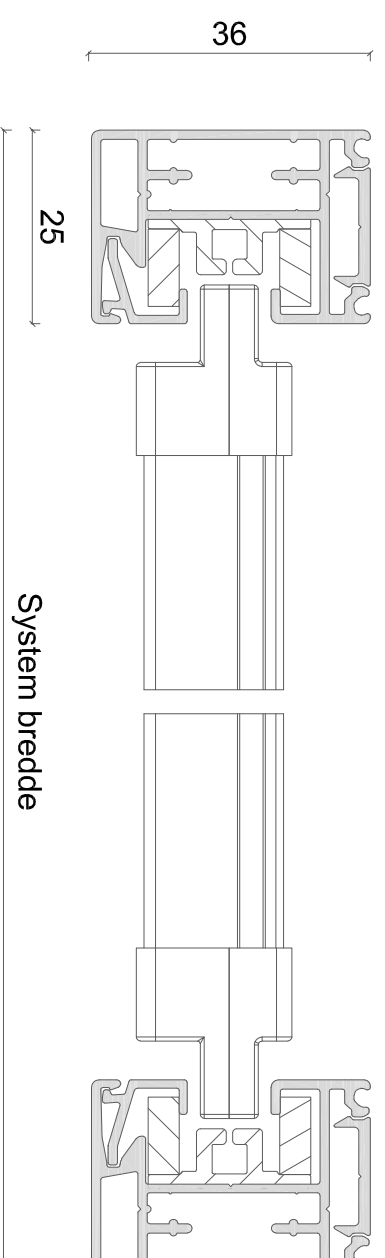

Sidestyр 25mm
standard

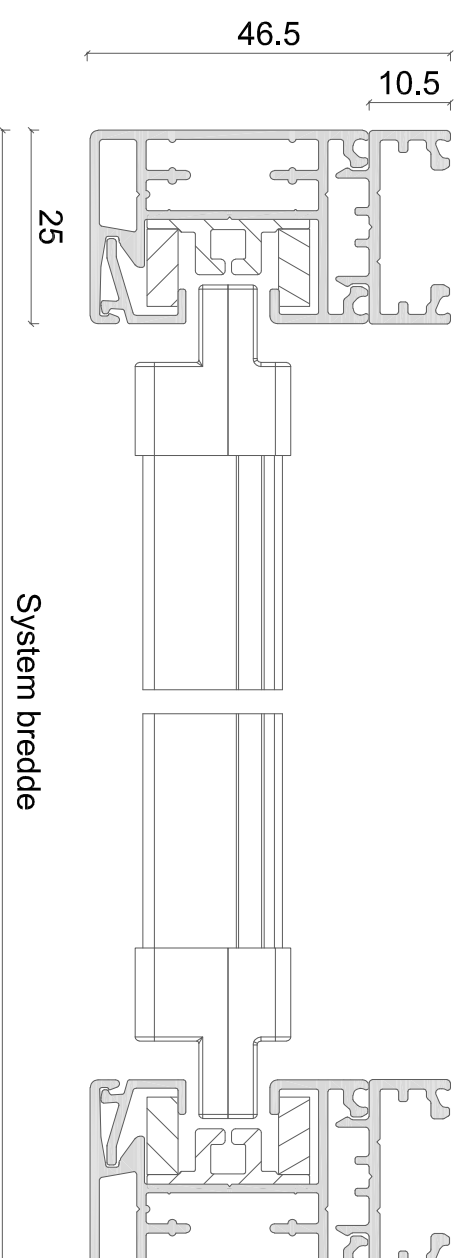

Tillægsprofil 2148

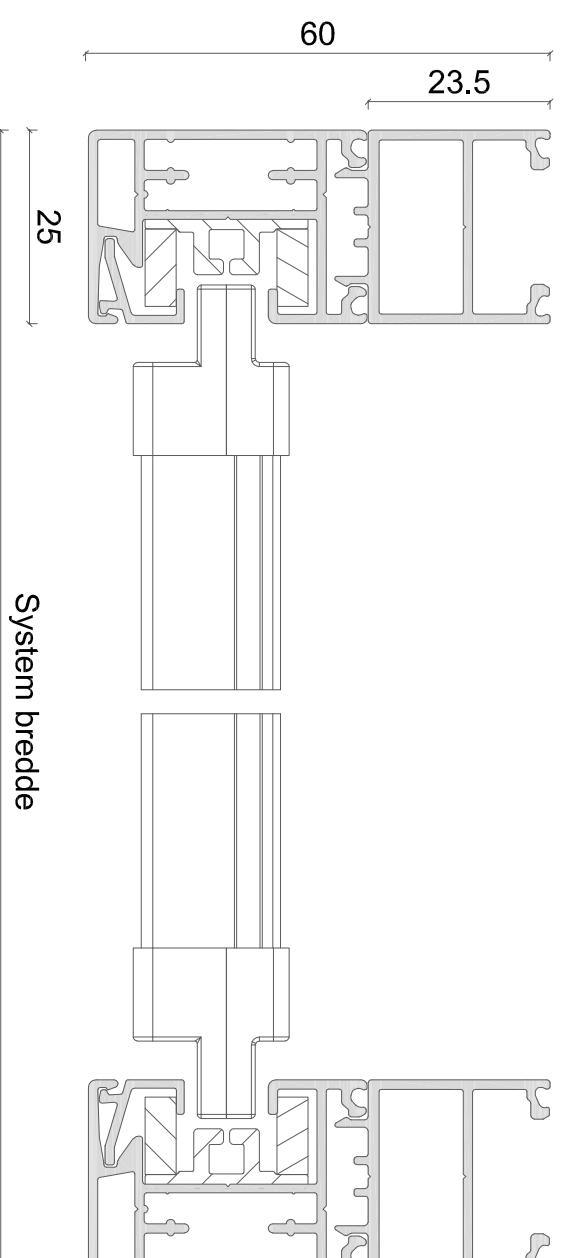

Tillægsprofil 2210

System bredde


System bredde

EMNE: ZIP screen 25mm sidestyр

DATO: 09/06-2020

TEGN. NR.: 41.302

Alux A/S - Holmbladsvej 4-6 - 8600 Silkeborg
Tlf. +45 70 26 21 40 - www.alux.dk

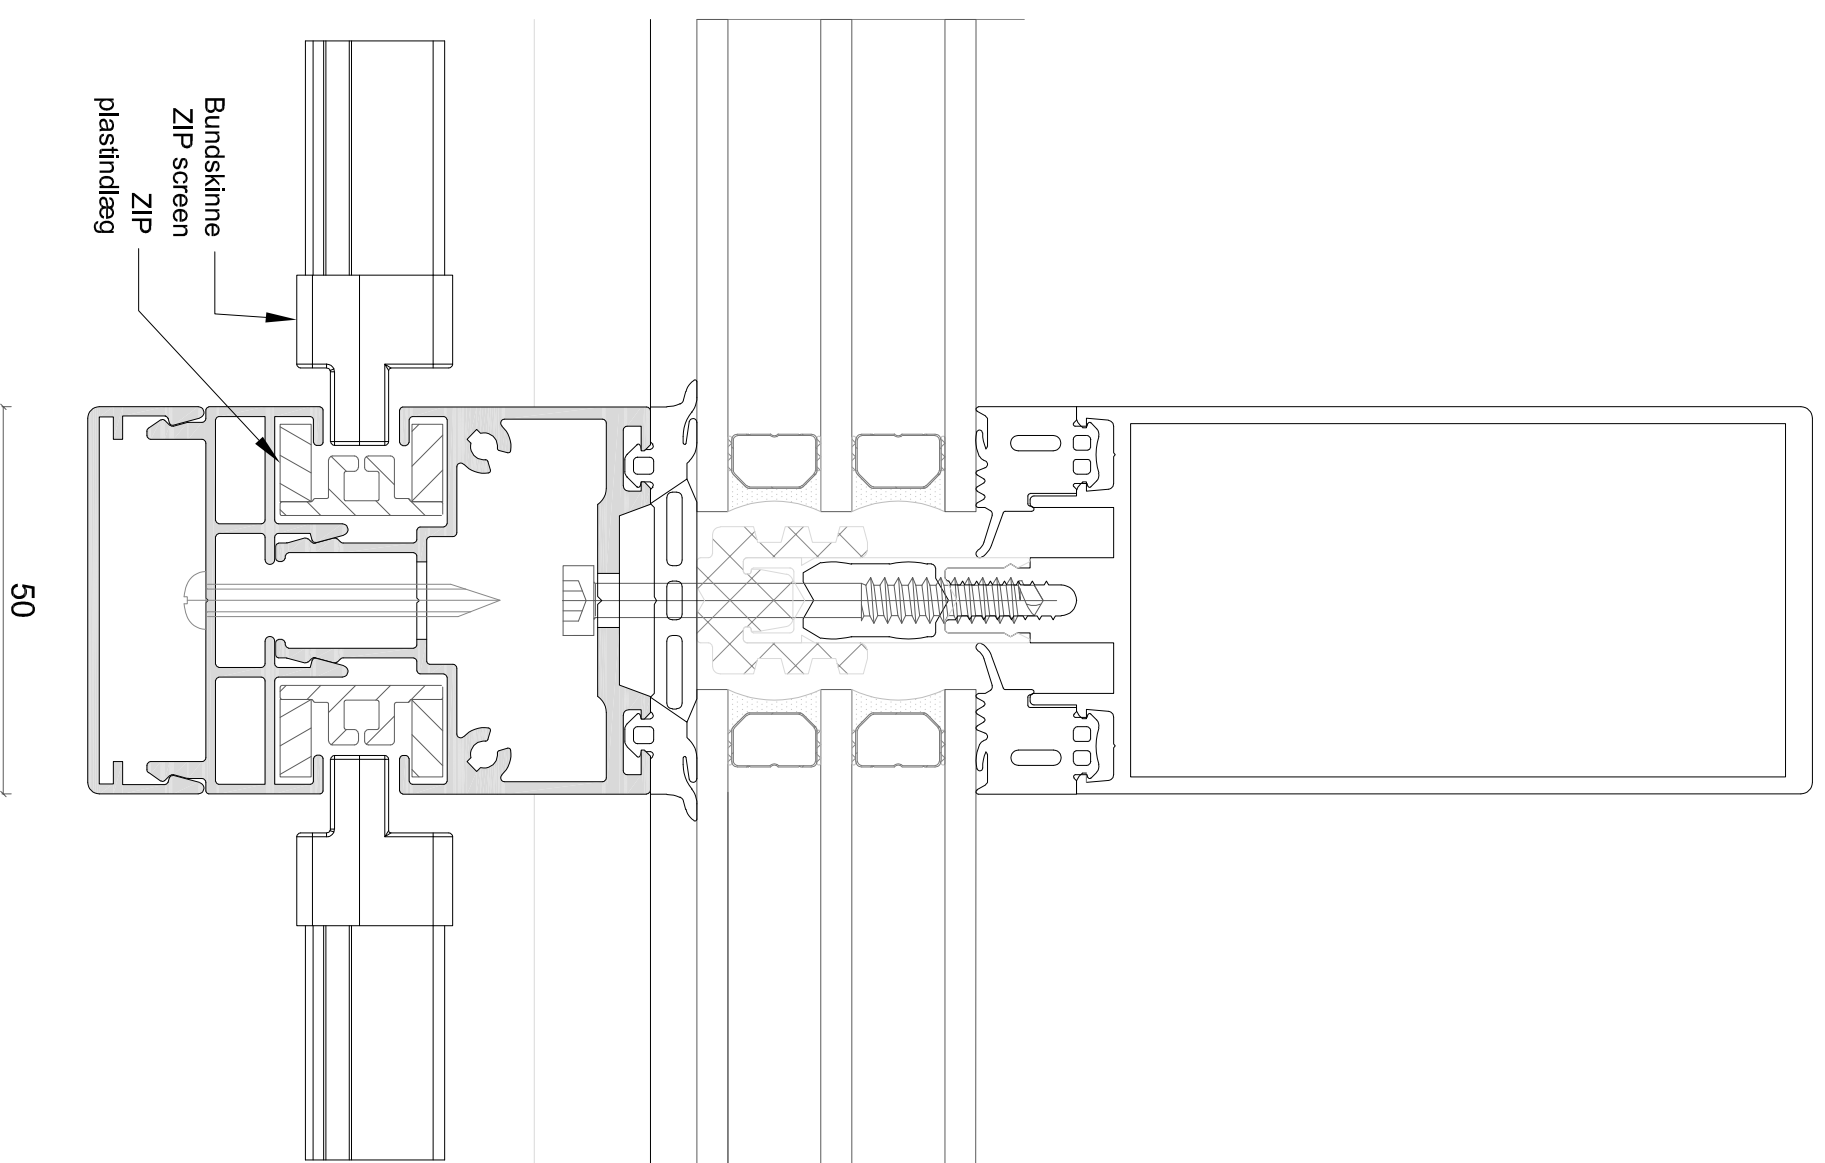

EMNE: ZIP screen integreret sidestyk type A


DATO: 16/11-2018

TEGN. NR.: 41.303

Alux A/S - Holmbladsvej 4-6 - 8600 Silkeborg

Tlf. +45 70 26 21 40 - www.alux.dk

Denne ALUX tegning er beskyttet af Lov om ophavsret og må ikke videregives til tredjemand uden forudgående aftale.

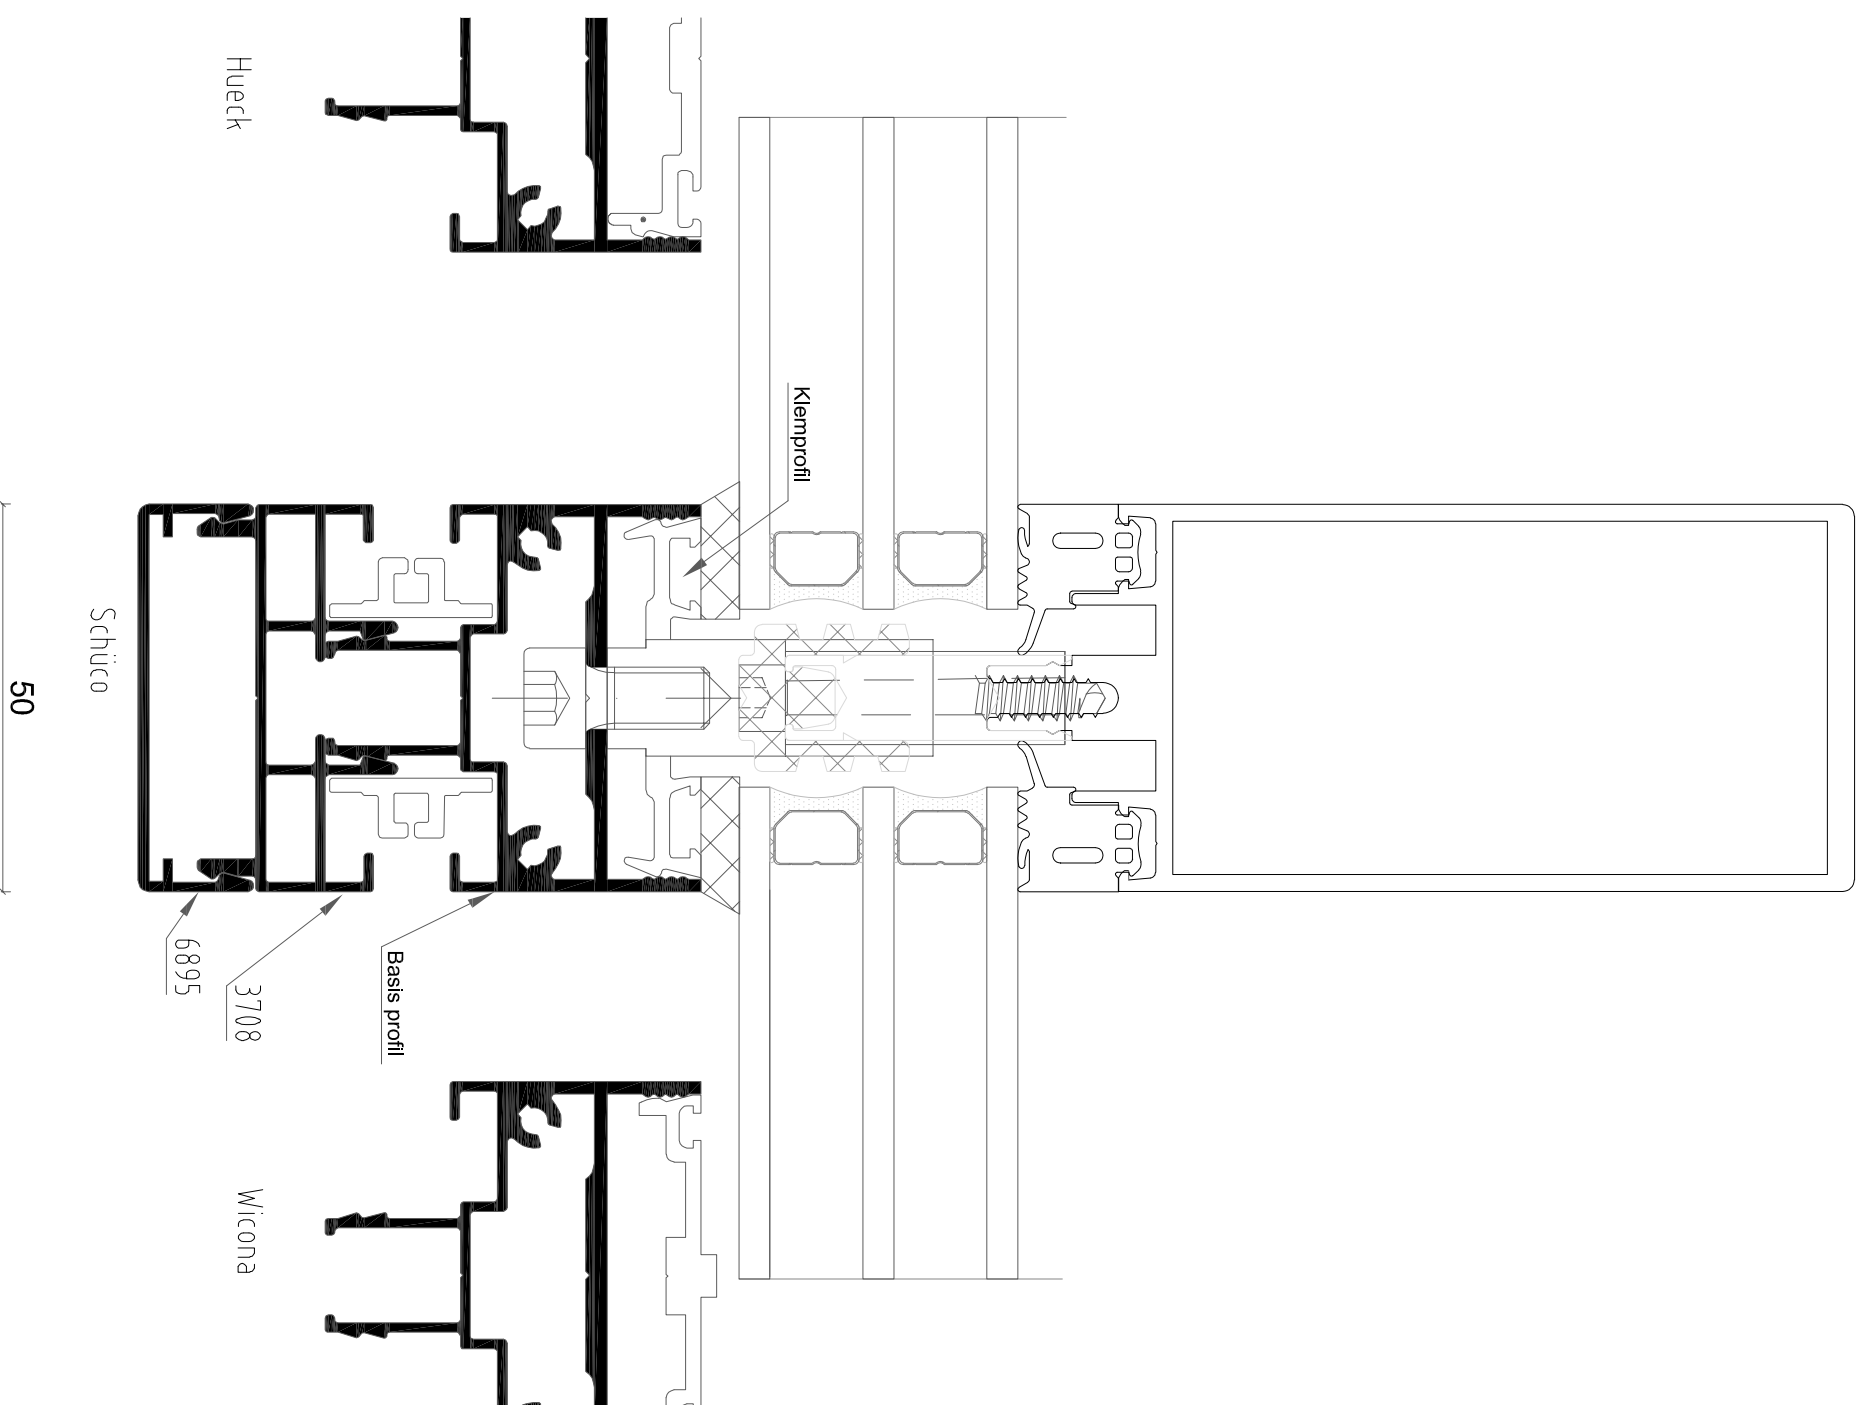


EMNE: ZIP screen integreret sidestykke type B

DATO: 16/11-2018

TEGN. NR.: 41.304

Alux A/S - Holmbladsvej 4-6 - 8600 Silkeborg
Tlf. +45 70 26 21 40 - www.alux.dk

Sidestyr

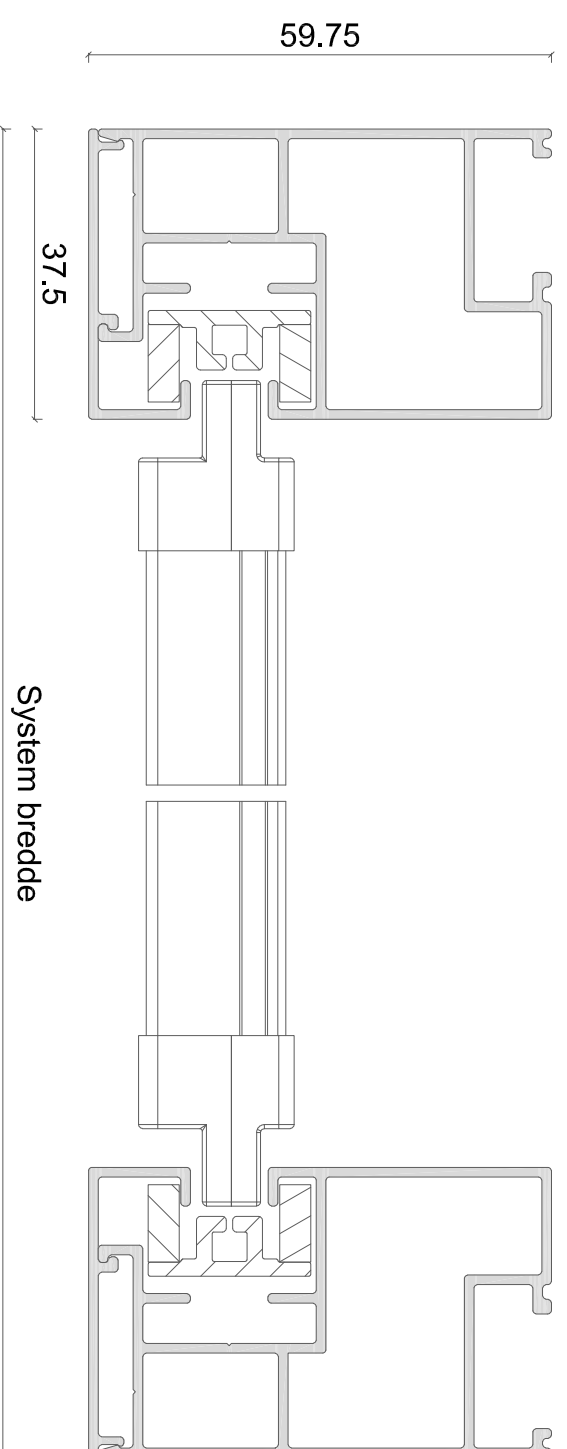

EMNE: ZIP screen sidestyr 2100


DATO: 11/01-2021

TEGN. NR.: 41.305

Alux A/S - Holmbladsvej 4-6 - 8600 Silkeborg

Tlf. +45 70 26 21 40 - www.alux.dk

Denne ALUX tegning er beskyttet af Lov om ophavsret og må ikke videregives til tredjemand uden forudgående aftale.

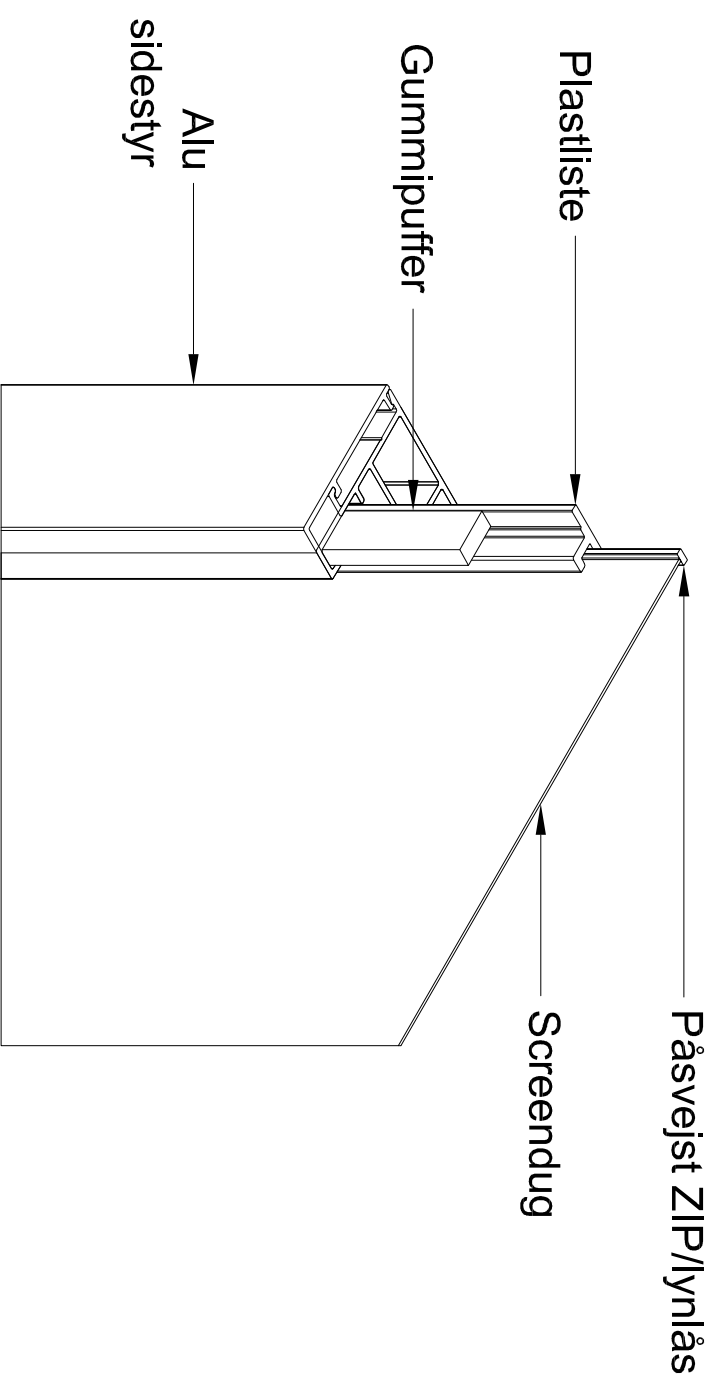

EMNE: ZIP SCREEN PRINCIP

DATO: 16/11-2018

TEGN. NR.: 41.401

Alux A/S - Holmbladsvej 4-6 - 8600 Silkeborg
Tlf. +45 70 26 21 40 - www.alux.dk

ALUX
Sun & Safe Systems

Denne ALUX tegning er beskyttet af Lov om ophavsret og må ikke videregives til tredjemand uden forudgående aftale.


EMNE: ZIP SCREEN VINDKLASSE

DATO: 03/01-2019

TEGN. NR.: 41.501

Alux A/S - Holmbladsvej 4-6 - 8600 Silkeborg

Tlf. +45 70 26 21 40 - www.alux.dk

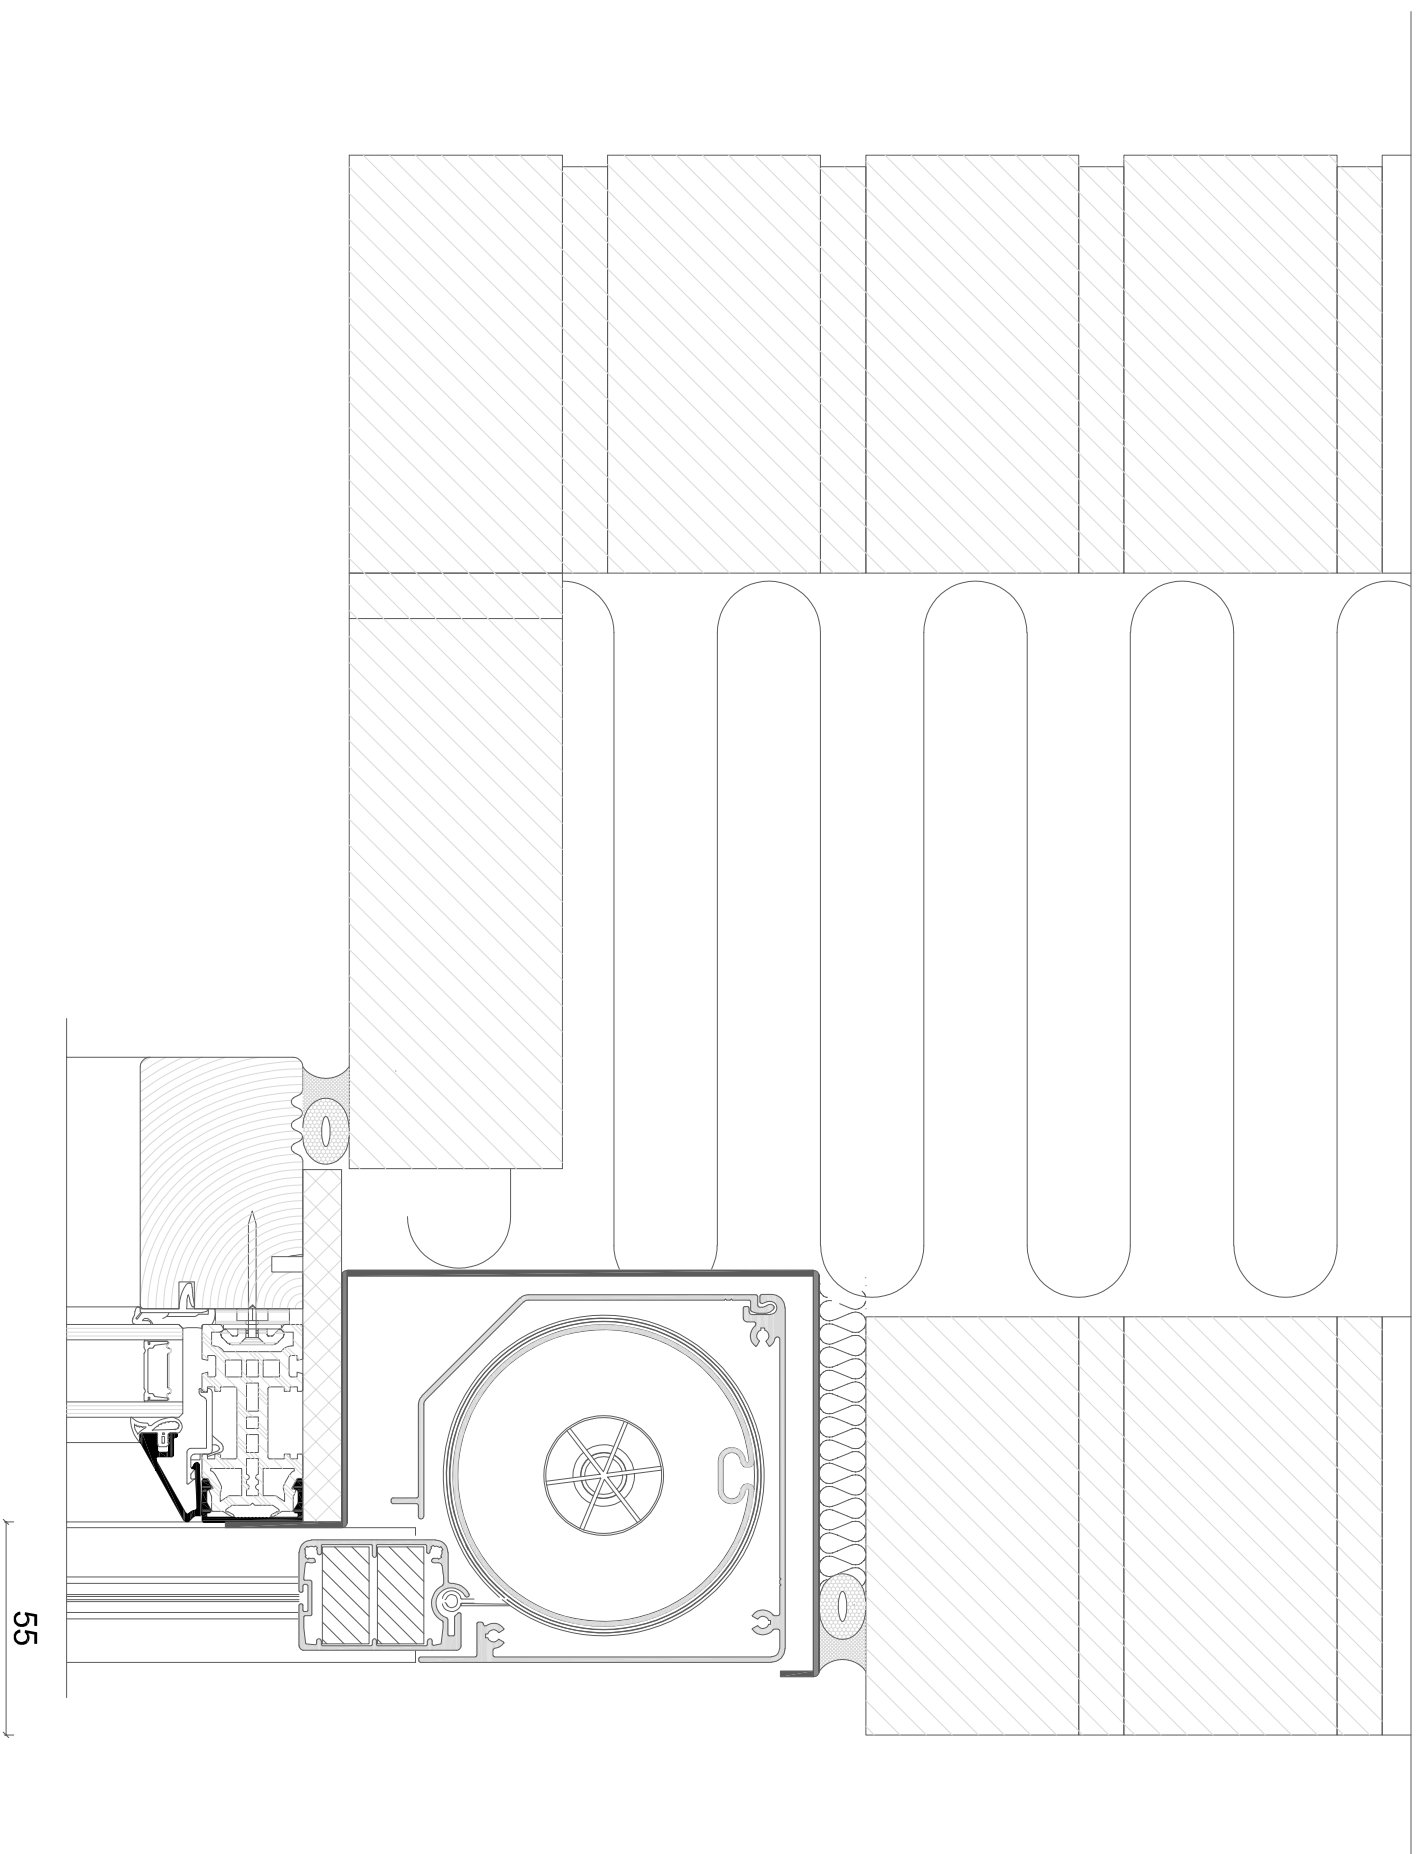

1:2

EMNE: ZIP screen 95mm kassette indbygget


DATO: 04/01-2019

TEGN. NR.: 41.601

Alux A/S - Holmbladsvej 4-6 - 8600 Silkeborg

Tlf. +45 70 26 21 40 - www.alux.dk

Denne ALUX tegning er beskyttet af Lov om ophavsret og må ikke videregives til tredjemand uden forudgående aftale.

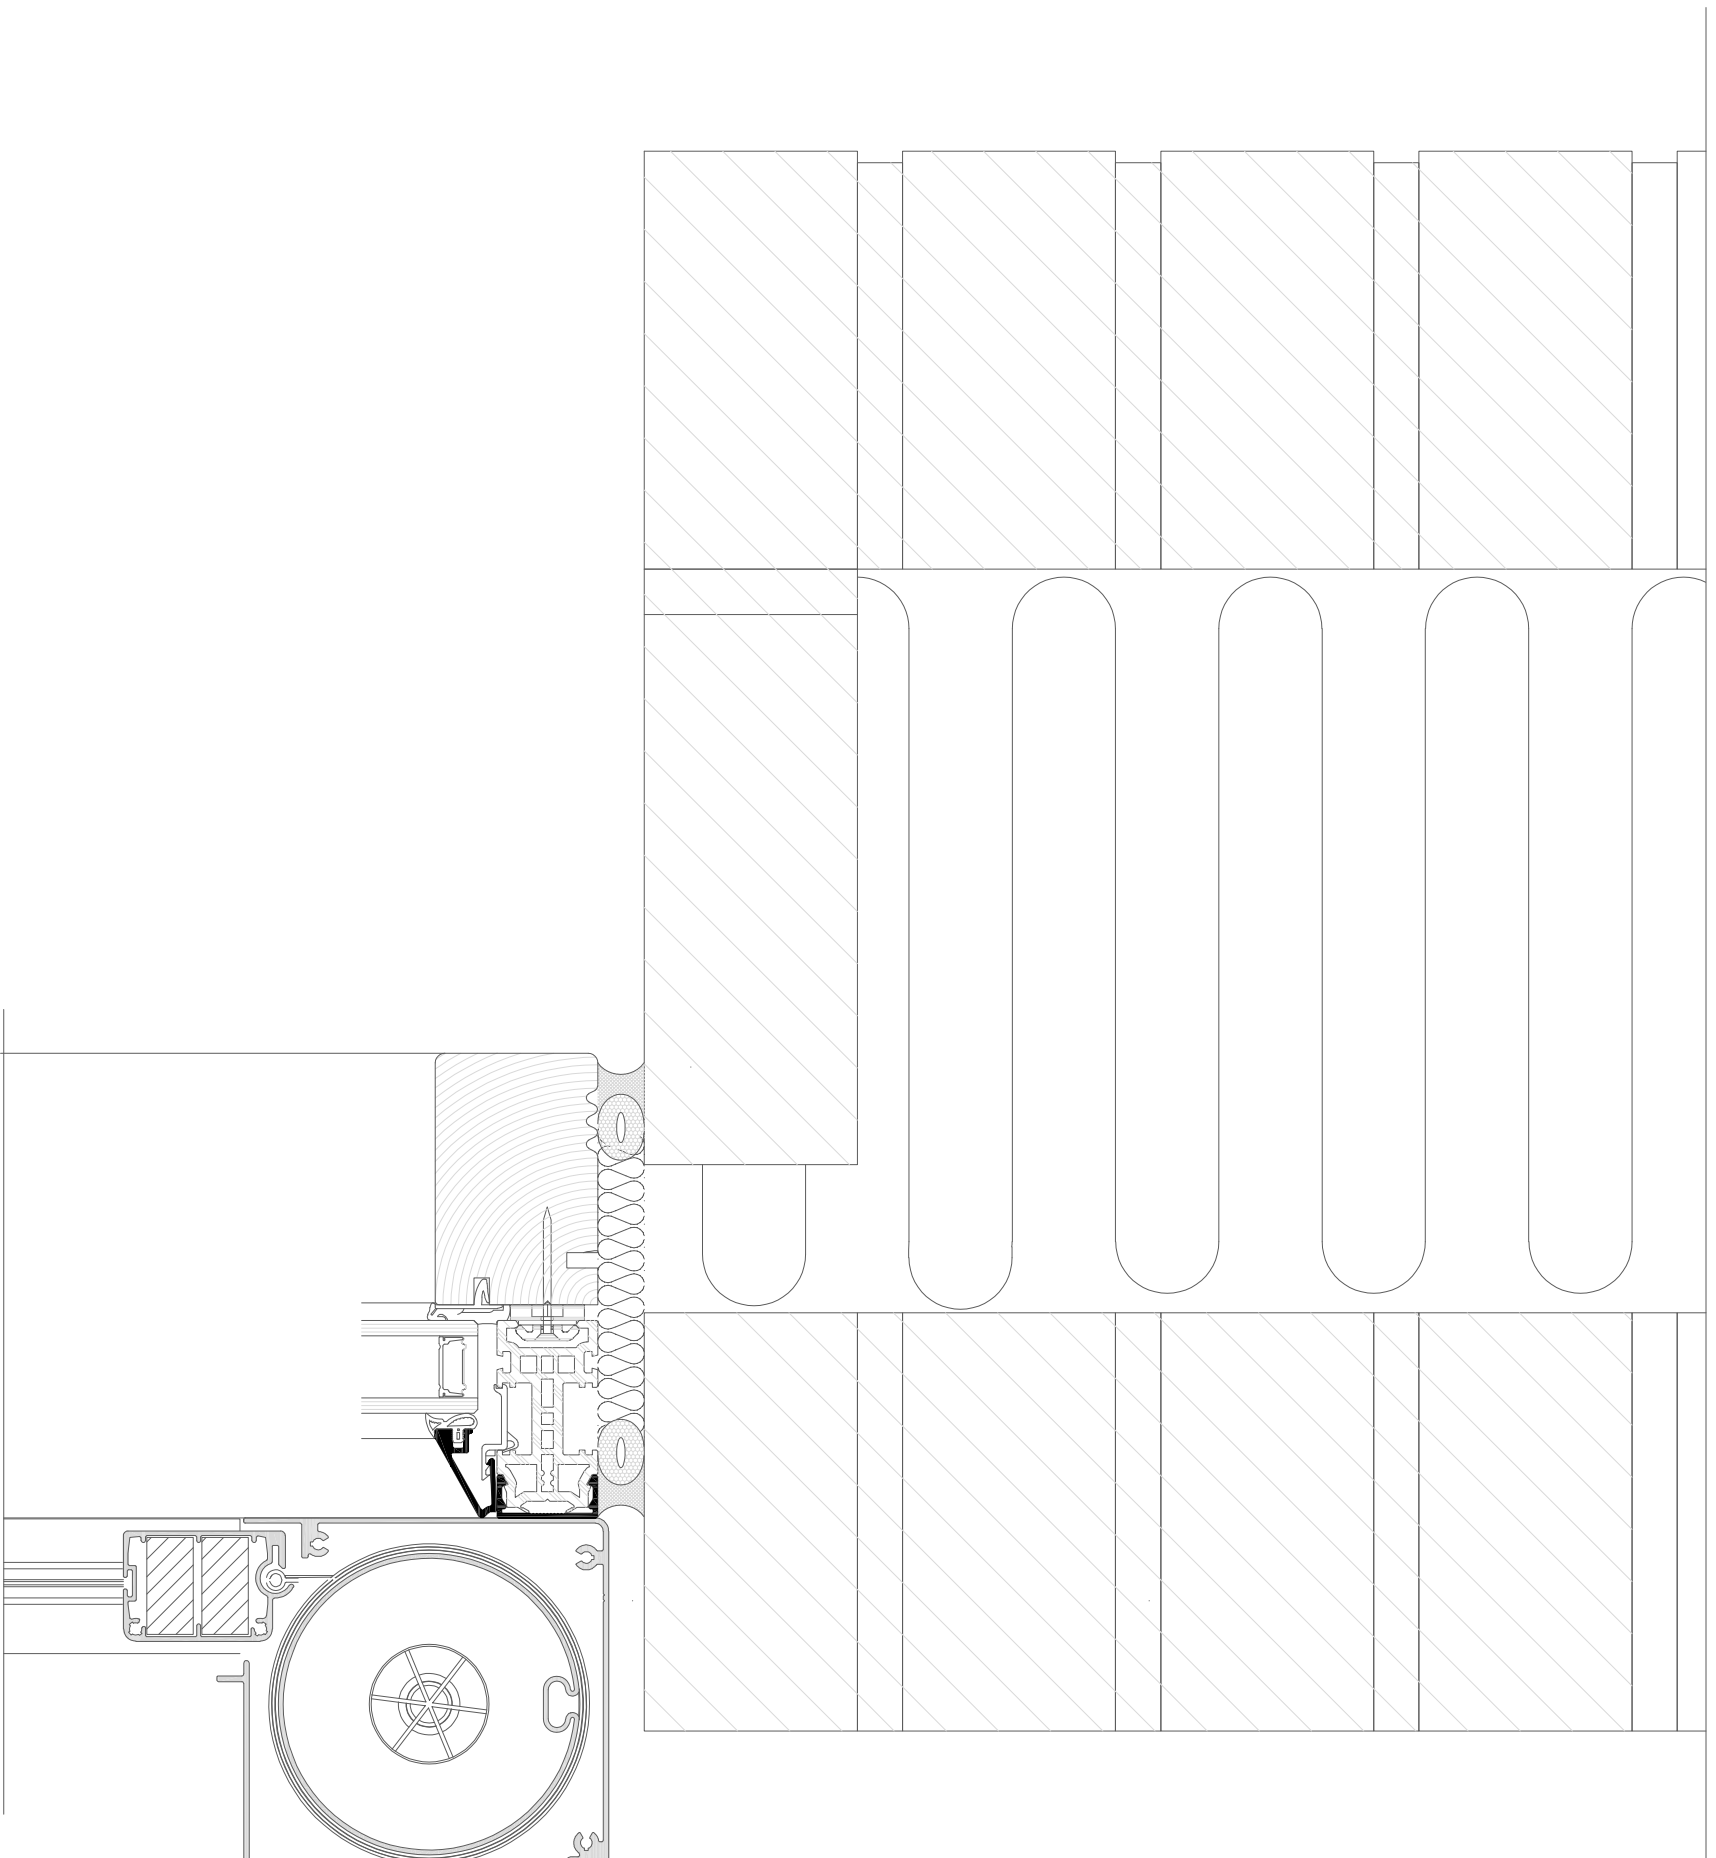

1:2

EMNE: ZIP screen 95mm kassette i gæbygget


DATO: 04/01-2019

TEGN. NR.: 41.602

Alux A/S - Holmbladsvej 4-6 - 8600 Silkeborg
Tlf. +45 70 26 21 40 - www.alux.dk

ALUX
Sun & Safe Systems

Denne ALUX tegning er beskyttet af Lov om ophavsret og må ikke videregives til tredjemand uden forudgående aftale.

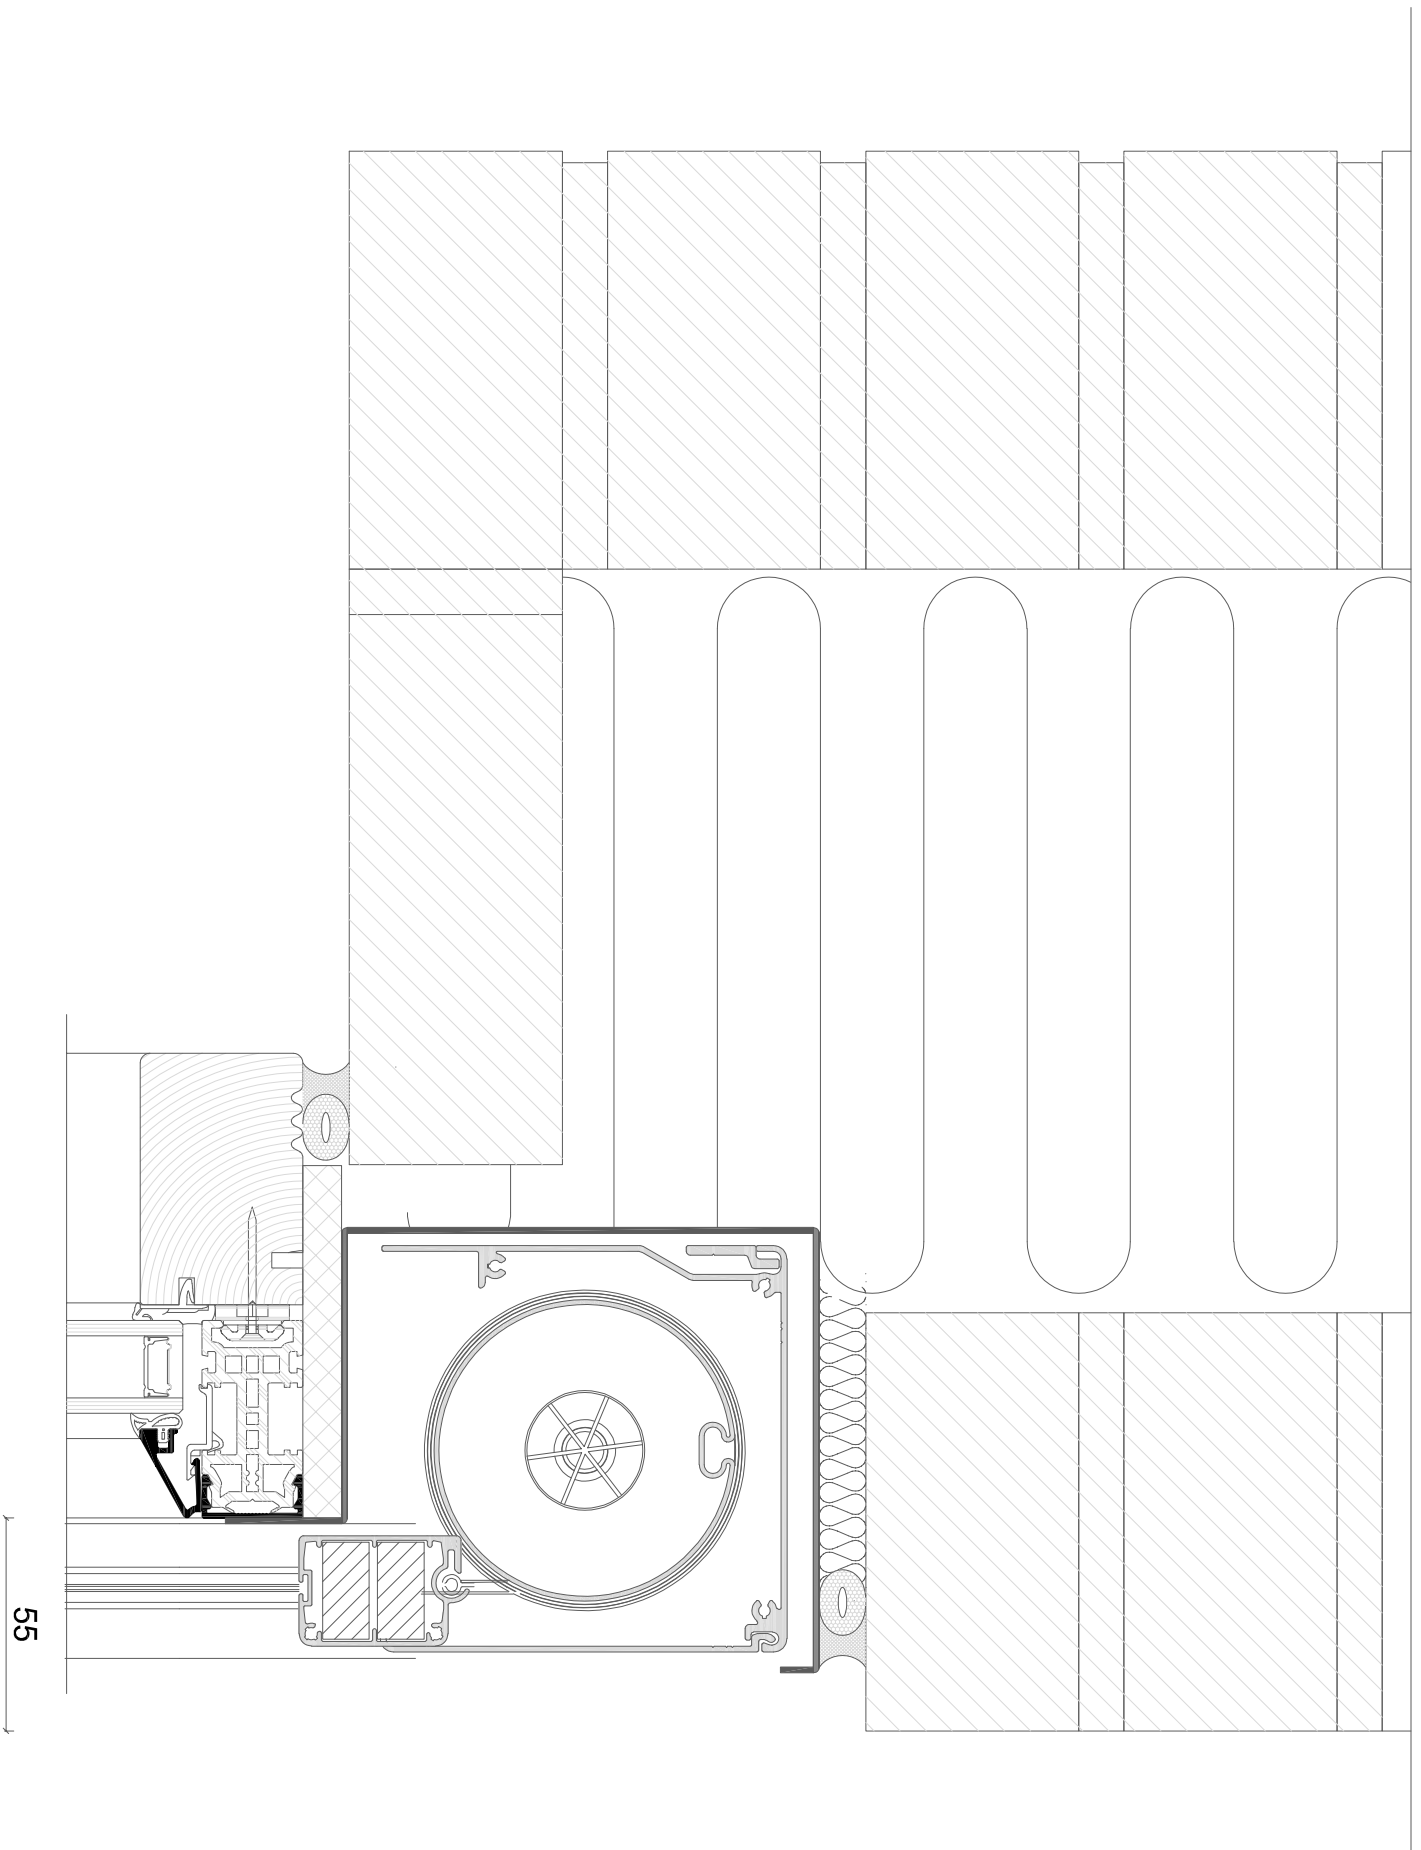

1:2

EMNE: ZIP screen 95mm kassette indbygget

DATO: 04/01-2019

TEGN. NR.: 41.603

Alux A/S - Holmbladsvej 4-6 - 8600 Silkeborg

Tlf. +45 70 26 21 40 - www.alux.dk

Denne ALUX tegning er beskyttet af Lov om ophavsret og må ikke videregives til tredjemand uden forudgående aftale.